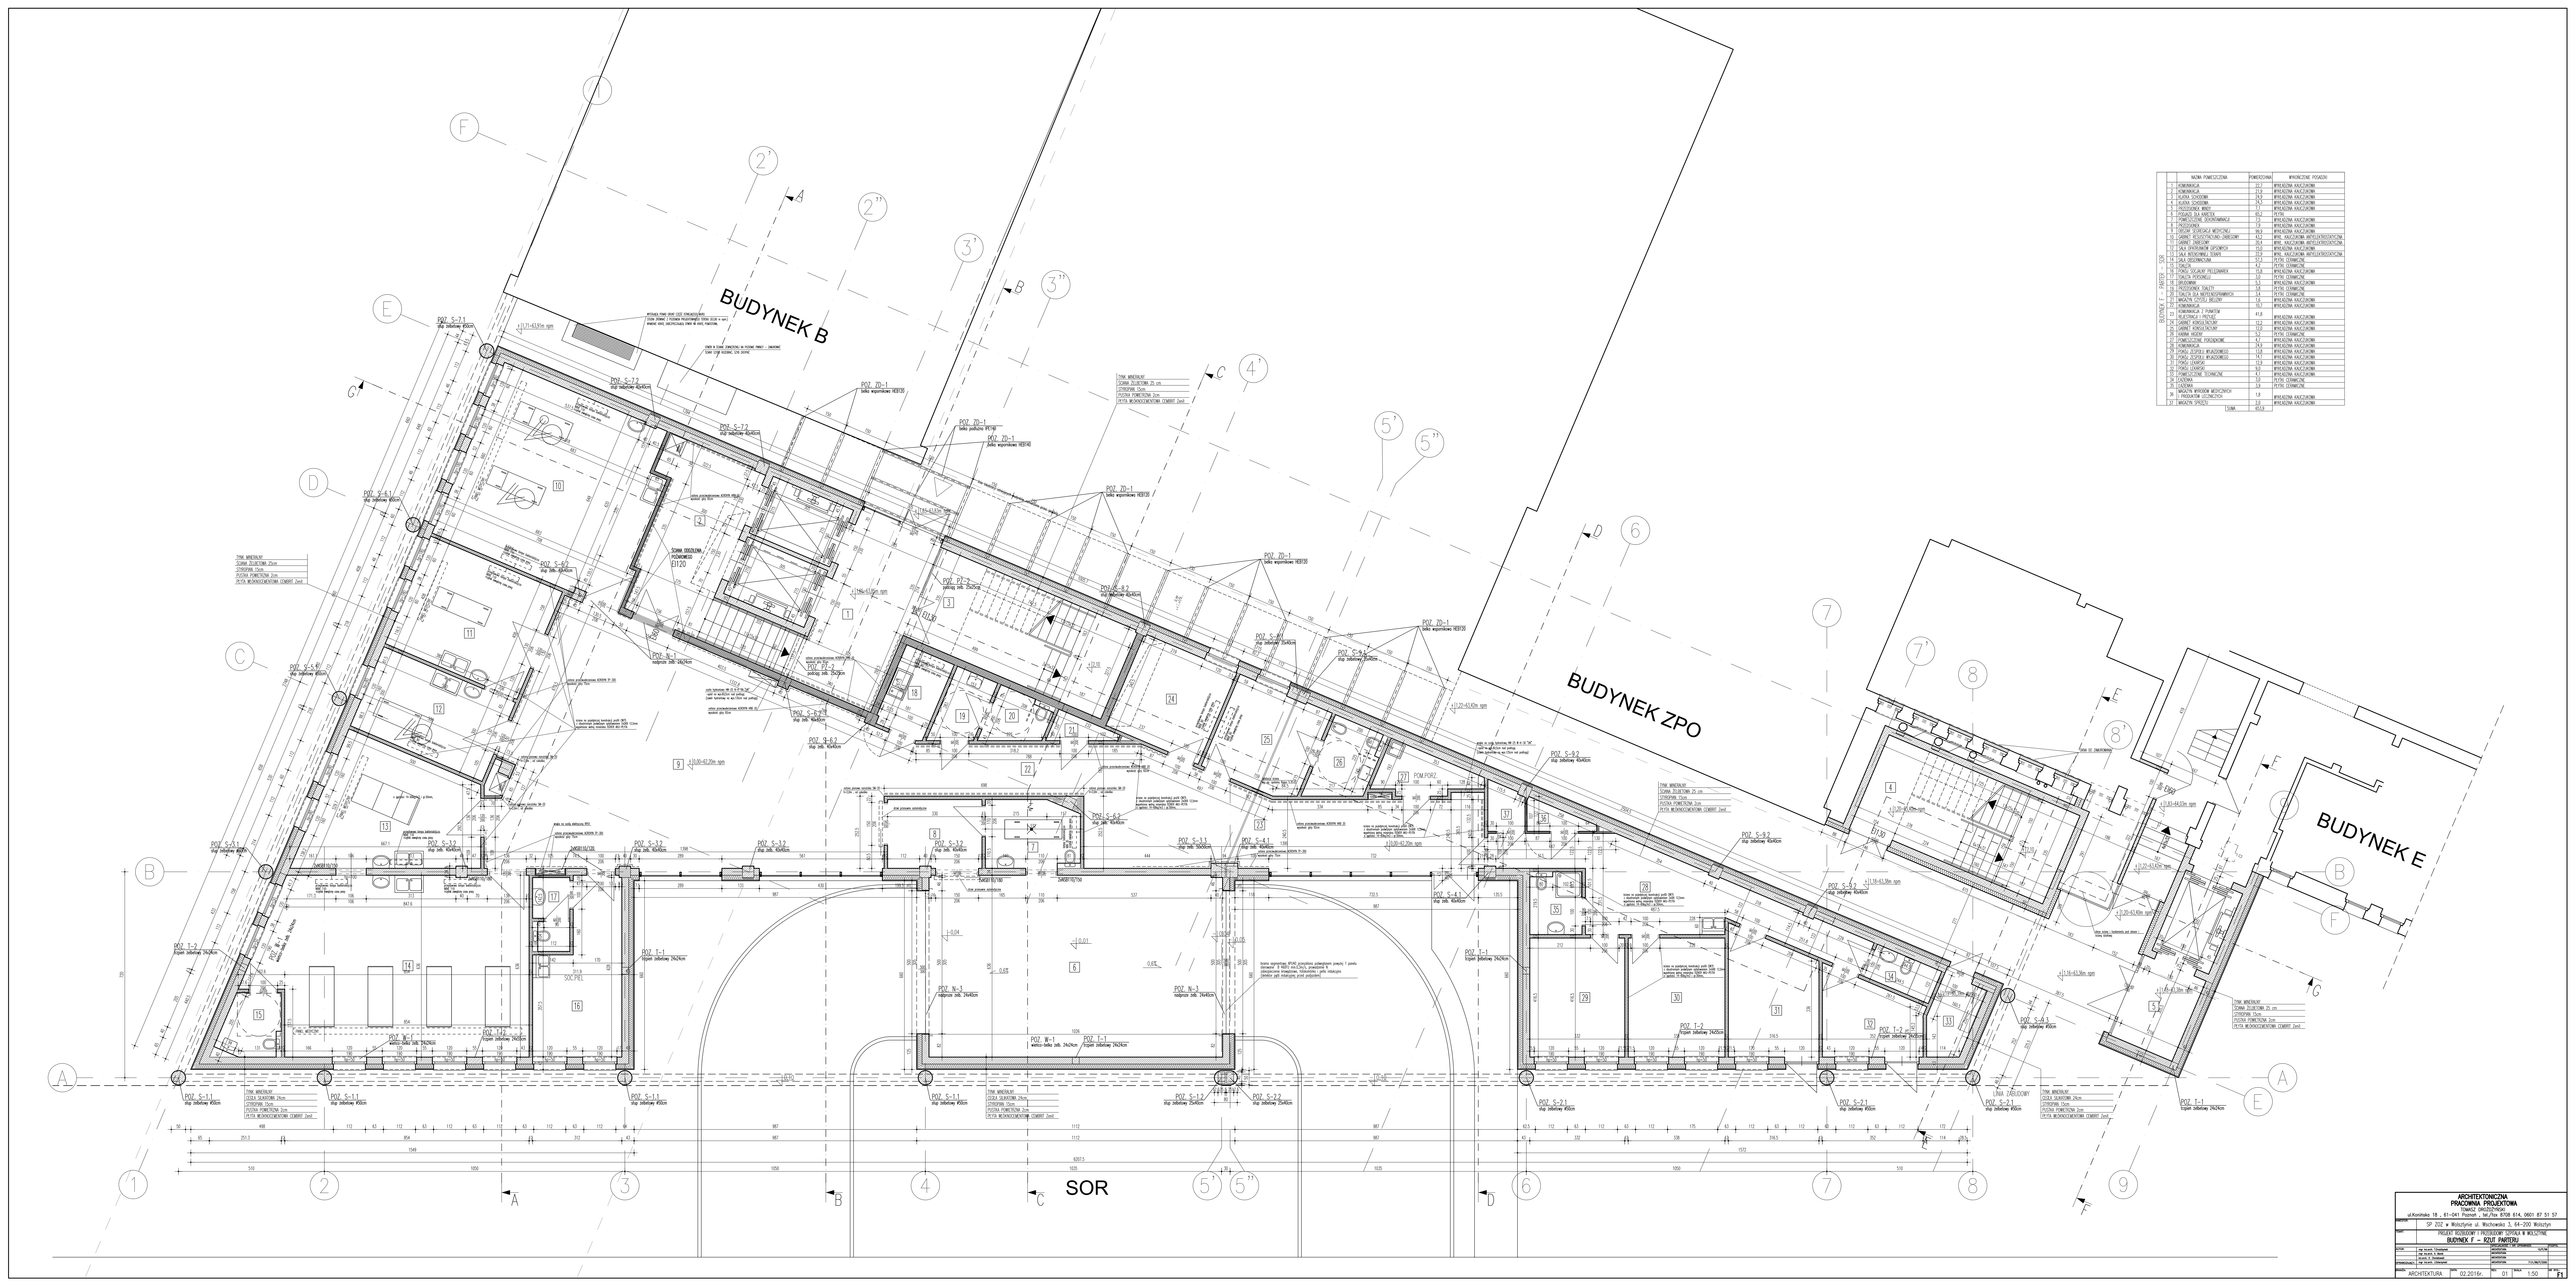
BUDYNEK B
BUDYNEK ZPO
BUDYNEK E
SOR
PARTER - BUDYNEK F
TYNK MINERALNY
ZGRZEBNA 25 cm
STYROPIAN 25cm
PŁYTA POWIETRZNA 2cm
PŁYTA MONOLITYCZNA ŻELBET 2wyl